


X 7056700 Y 483600 X 7056600 Y 483700 X 7056500 Y 483800 X 7056400 Y 483900 X 7056300 Y 484000 X 7056200 Y 484100 X 7056100 Y 484200 X 7056000 Y 484300 X 7055900 Y 484400 X 7055800 Y 484500 X 7055700 Y 484600 X 7055600 Y 484700 X 7055500 Y 484800

Fillan 02.09.08

REGULERINGSPLAN FOR KONGNESSET GNR 20 BNR 10 M.F.L. HITRA KOMMUNE

I medhold av plan- og bygningslovens § 27 – 2 pkt. 1 har Hitra kommunestyre i møte den 06.05.04, k-sak 047/04 egengodkjent denne reguleringsplanen. Planen er tegnet inn på dette kartet i samsvar med vedtak i kommunestyret.

Ole L. Haugen
Ordfører.

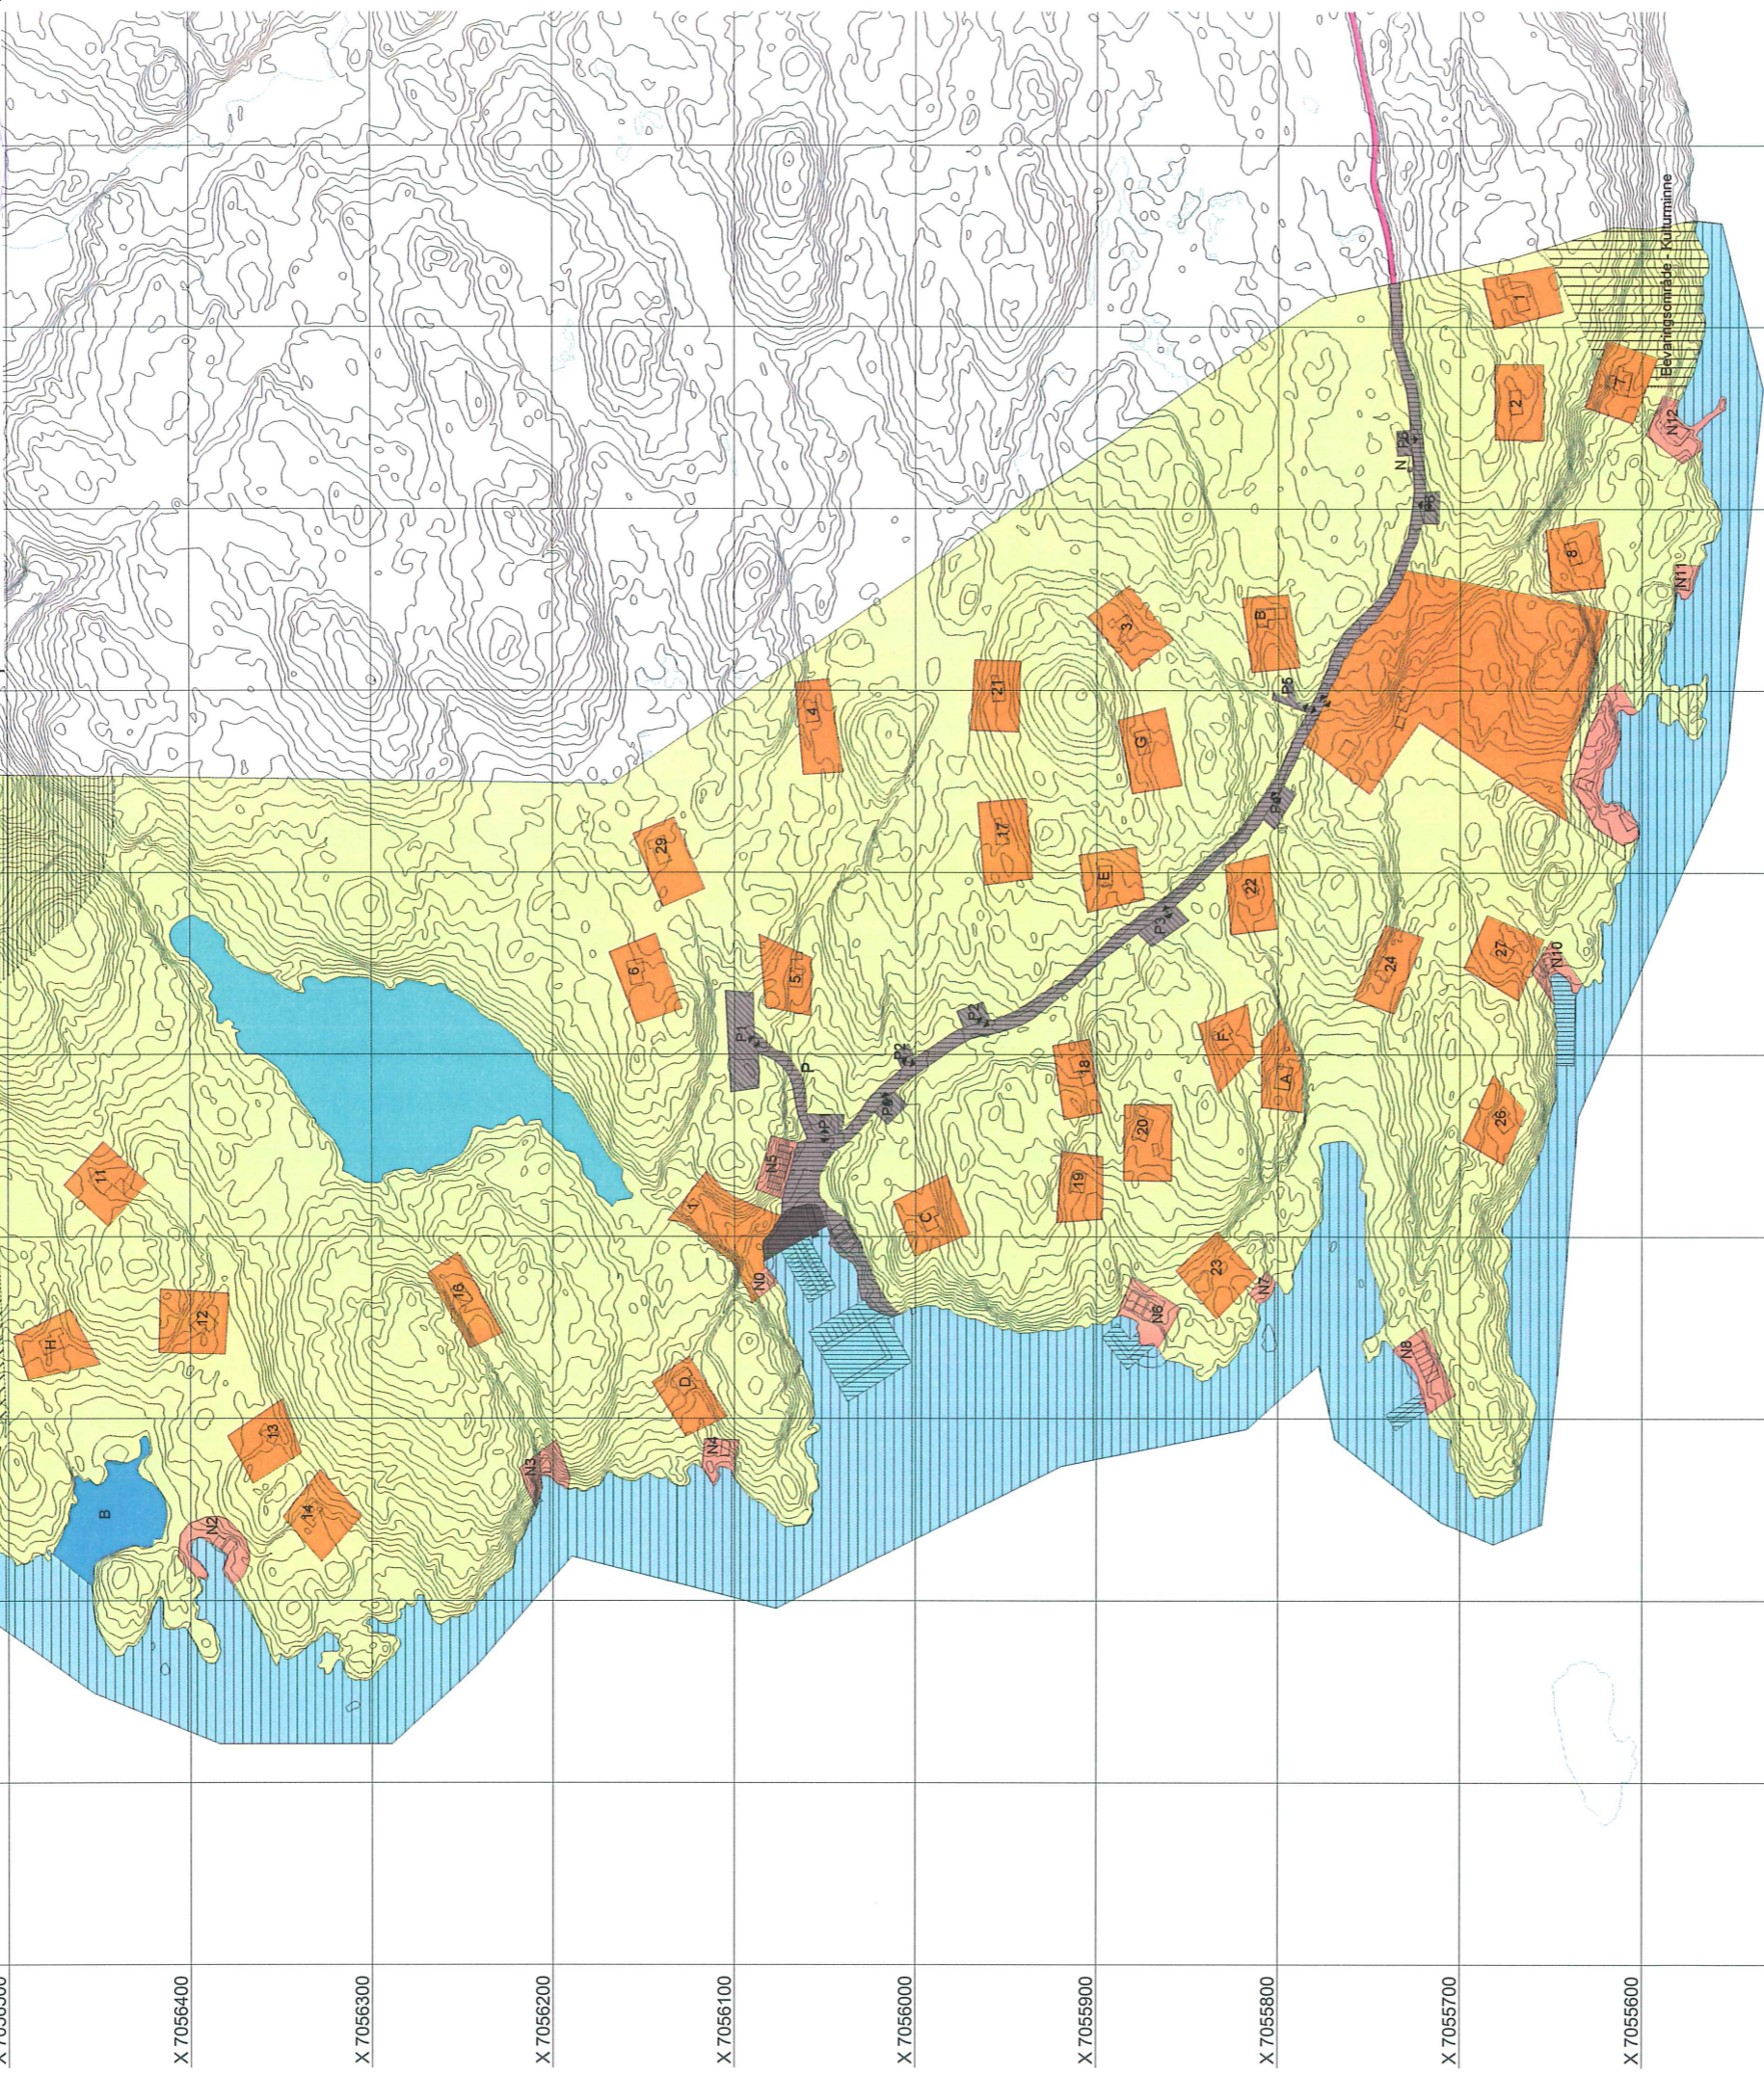

TEGNFORKLARING

FAREOMRÅDER (PBL § 25 1.ledd nr.5)

BYGGEOMRÅDER (PBL § 25 1.ledd nr.1)

Område for fritidsbebyggelse

Annet byggeområde

LANDBRUKSOMRÅDER (PBL § 25 1.ledd nr.2)

Område for jord- og skogbruk

FRILUTSOMRÅDER (PBL § 25 1.ledd nr.4)

Badeområde

Nedslagsfelt drikkevann

Bevaringsområder

FELLESOMRÅDER (PBL § 25 1.ledd nr. 7)

Felles avkjørsel/parkering

STREKSYMBOLER MV.

Planens begrensning

Formålsgrænse

Sli

Høyspenningsanlegg

Nettstasjon

SPESIALOMRÅDER (PBL § 25 1.ledd nr. 6)

Privat veg

Frilutsområde (på land)

Frilutsområde (i sjø)

Privat småbåtanlegg (land)

Privat småbåtanlegg (sjø)

Grænse for fareområde

Grænse for restriksjonsområde

Grænse for bevaringsområde

Avkjørsel

Tappepunkt

Omriss av eksisterende bebyggelse

Omriss av planlagt bebyggelse



Hitra kommune



UTM32/Eure169

REGULERINGSPLAN R_09

KONGNESSET GNR.20 BNR.10 M.F.L

MED TILHØRENDE REGULERINGSBESTEMMELSER

SAKSBEHANDLING IFLG. PLAN- OG BYGNINGSLOVEN	SAKS-NR.	DATO	SIGN.
Siste Revisjon		01.09.08	J.P
Egengodkjenning i Hitra kommunestyre	047/04	06.05.04	MAS
2. gangs behandling i det faste utvalget for plansaker	050/04	21.04.04	MAS
Offentlig ettersyn fra 19.09.03 til 19.10.03			
1. gangs behandling i det faste utvalget for plansaker	050/03	01.09.03	MAS
Igangssettningstillatelse	050/01	02.04.01	GKV

PLANEN UTARBEJDET AV: G.H og O.I.E